


- Legende :**
- Gebäude A und K Sektor
  - Gebäude B Sektor
  - Gebäude C Sektor
  - Gebäude D Sektor
  - Gebäude E Sektor
  - Gebäude F Sektor
  - Gebäude G Sektor
  - Gehwege / teilweise mit Radwegen
  - Straßen
  - Flugbetriebsflächen
  - Wald
  - Flughafensicherheitszaun
  - Zaun allgemein



|   |  |       |  |                                                                          |  |       |  |
|---|--|-------|--|--------------------------------------------------------------------------|--|-------|--|
| Art der Änderung   |  | Datum |  | Bearbeiter                                                               |  | Index |  |
| <div></div> <div><b>BADEN-AIRPARK</b><br/>Victoria Boulevard 105, 77334 Rheinstetten<br/>Tel. 0 72 29 96 21 00</div>             |  |       |  |                                                                          |  |       |  |
| <div></div>   |  |       |  |                                                                          |  |       |  |
| Projekt: Flughafen Karlsruhe / Baden-Baden<br>Baden-Airpark                                                                      |  |       |  |                                                                          |  |       |  |
| Planstufe: Bestandsplan   |  |       |  | Index:                                                                   |  |       |  |
| Gewerk:   |  |       |  | Maßstab: 1 : 2500                                                        |  |       |  |
| Planart: Übersichtslageplan   |  |       |  | Plan Nr.: Übersicht Baden-Airpark                                        |  |       |  |
| Planverfasser: BADEN-AIRPARK GmbH<br>Victoria Boulevard 105<br>77334 Rheinstetten<br>Tel. 0 72 29 96 21 00 Fax: 0 72 29 96 21 00 |  |       |  | Datum: 16.07.2024<br>Name: WJH<br>Gezeichnet: 16.07.2024<br>Geprüft: WJH |  |       |  |
| Planverfasser: BADEN-AIRPARK GmbH<br>Victoria Boulevard 105<br>77334 Rheinstetten<br>Tel. 0 72 29 96 21 00 Fax: 0 72 29 96 21 00 |  |       |  | Interne Plan Nr. Planverfasser:                                          |  |       |  |
| Antragsteller: Baden - Airpark GmbH<br>Rheinstetten, 070                                                                         |  |       |  | Interne Plan Nr. BAG :<br>Übersicht Baden-Airpark                        |  |       |  |